


ОПИСАНИЕ МЕСТОПОЛОЖЕНИЯ

ПУБЛИЧНОГО СЕРВИТУТА: ЛИНЕЙНОЕ СООРУЖЕНИЕ - ВЛ-10 кв №4 ПС 35 кв ЕРДЕНЕВО, в т.ч. ВЛ-10 кв №№3,4,5 РП 10 кв ВОРОБЬЕВО  
РАСПОЛОЖЕННОГО ПО АДРЕСУ: КАЛУЖСКАЯ ОБЛАСТЬ, МАЛОЯРОСЛАВЕЦКИЙ РАЙОН

Обзорная схема границ публичного сервитута

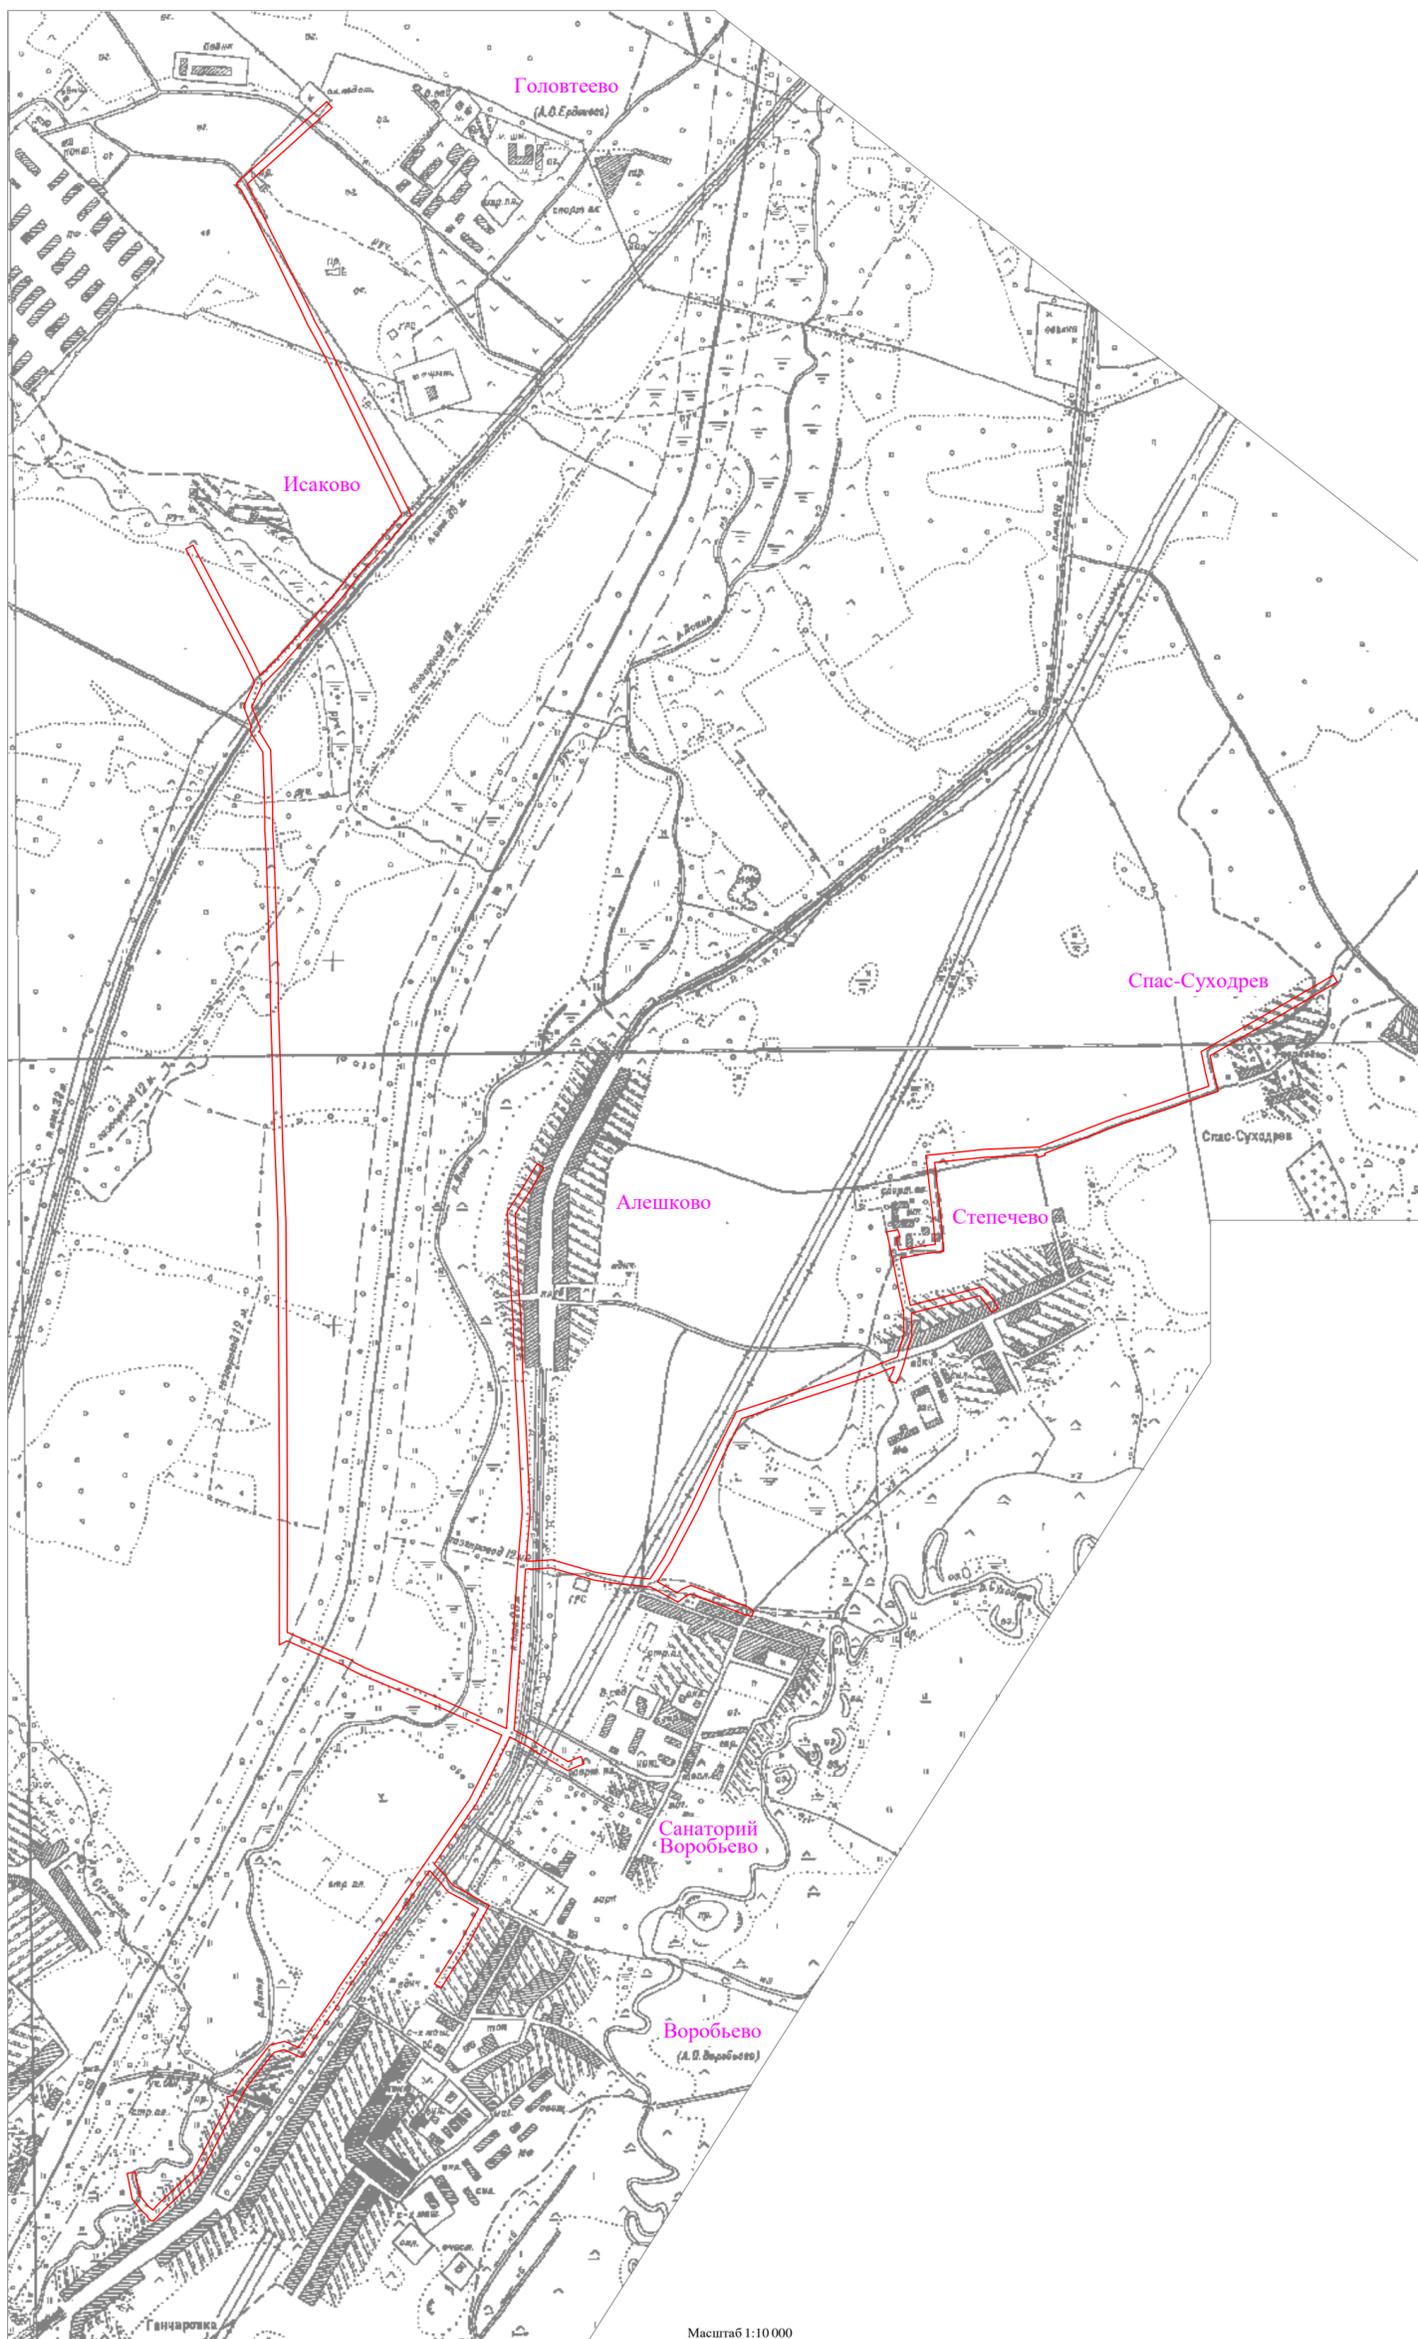

Условные обозначения:

— - граница публичного сервитута: Линейное сооружение - ВЛ-10 кв №4 ПС 35 кв Ерденево, в т.ч. ВЛ-10 кв №№3,4,5 РП 10 кв Воробьево